STUDIO TECNICO CO.&CO.
Seren Rosso geom. Stefano
Via Vittorio Amedeo II n. 17 - 10121 Torino (TO)
0115619508 - co_co@studiococo.it

FRAZIONAMENTO LOCALE AUTORIMESSA
IN BOX AUTO PRIVATI

Comune di: TORINO
Corso Peschiera n. 342/D

Proprietà:

Firma _____

Oggetto:
PIANTA PIANO CORTILE SEMINTERRATO
SEZIONI PIANO CORTILE E SEMINTERRATO

Tavola: 1

Scala: 1/100

Data:

Progettista: SEREN ROSSO Geom. Stefano
STUDIO: Via Vittorio Amedeo II n. 17
10121 Torino - Tel/Fax 011/5619508
Cod. Fisc. SRNSFN77B22L219Z
Partita IVA 09818350011

Firma _____

La proprietà del seguente elaborato è riservata. La riproduzione anche parziale del medesimo è quindi vietata ai sensi e nel rispetto delle vigenti leggi.

PIANTA ALLO STATO ATTUALE - PIANO CORTILE SEMINTERRATO - Scala 1/100

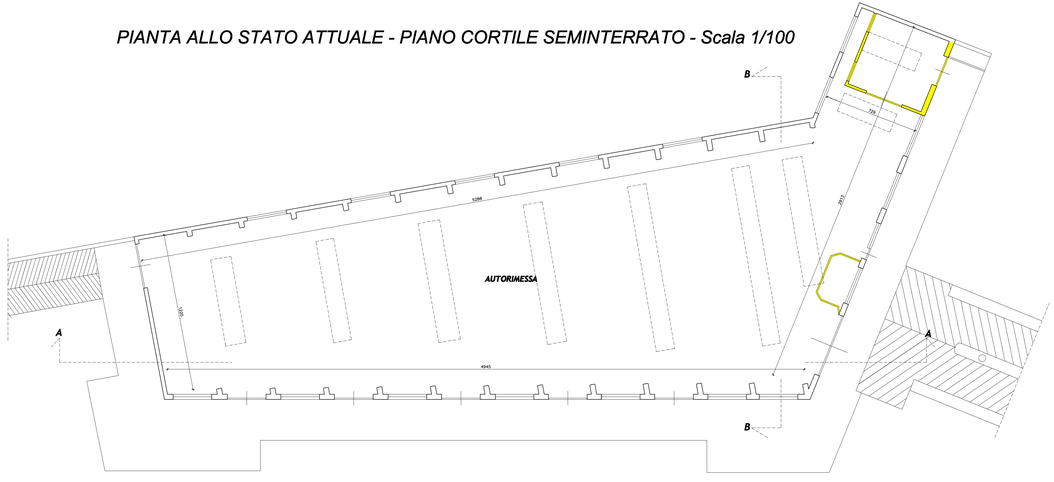

SEZIONE A-A STATO ATTUALE - PIANO CORTILE SEMINTERRATO - Scala 1/100

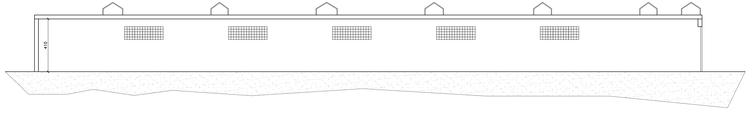

SEZIONE B-B STATO ATTUALE - PIANO CORTILE SEMINTERRATO - Scala 1/100

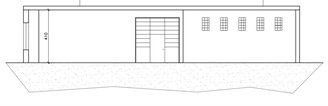

PIANTA IN PROGETTO - PIANO CORTILE SEMINTERRATO - Scala 1/100

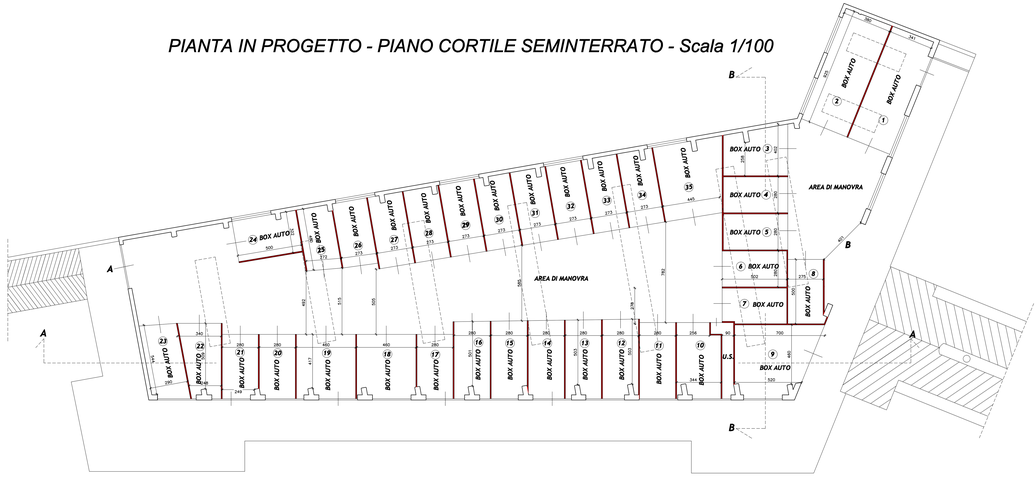

SEZIONE A-A IN PROGETTO - PIANO CORTILE SEMINTERRATO - Scala 1/100

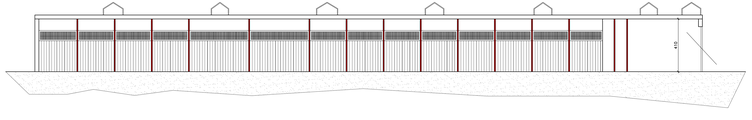
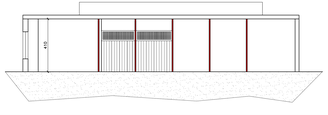
SEZIONE B-B IN PROGETTO - PIANO CORTILE SEMINTERRATO - Scala 1/100