

CAVAZZANA geom. CLAUDIA

STUDIO TECNICO ED.&CO
Via Vittorio Amedeo II n°17 - 10121 Torino tel./fax 0115619508
e-mail: claudia.cavazzana@tin.it - claudia.cavazzana@gepec.it

ELABORATO PLANIMETRICO PER
OPERE FACCIATA

Comune di: TORINO VIA MAZZINI 12

Oggetto:
prospetti

Tavola:
1

Scale:
1:100

Data:
settembre 2013

La Proprietà


CONDOMINIO
VIA G. MAZZINI, 12
c.f. 96504710011
c/o amm. TIBILETTI Piero Maria

Progettista:

CAVAZZANA geom. CLAUDIA
STUDIO: Via Vittorio Amedeo II n. 17
10121 Torino - Tel e Fax 011/5619508
claudia.cavazzana@tin.it - claudia.cavazzana@gepec.it
Cod. Fisc. CVZCL077541219W

La proprietà del seguente elaborato è riservata. La riproduzione anche parziale del medesimo è quindi vietata ai sensi e nel rispetto delle vigenti leggi.

- IN PROGETTO - scala 1:100
SU VIA MAZZINI

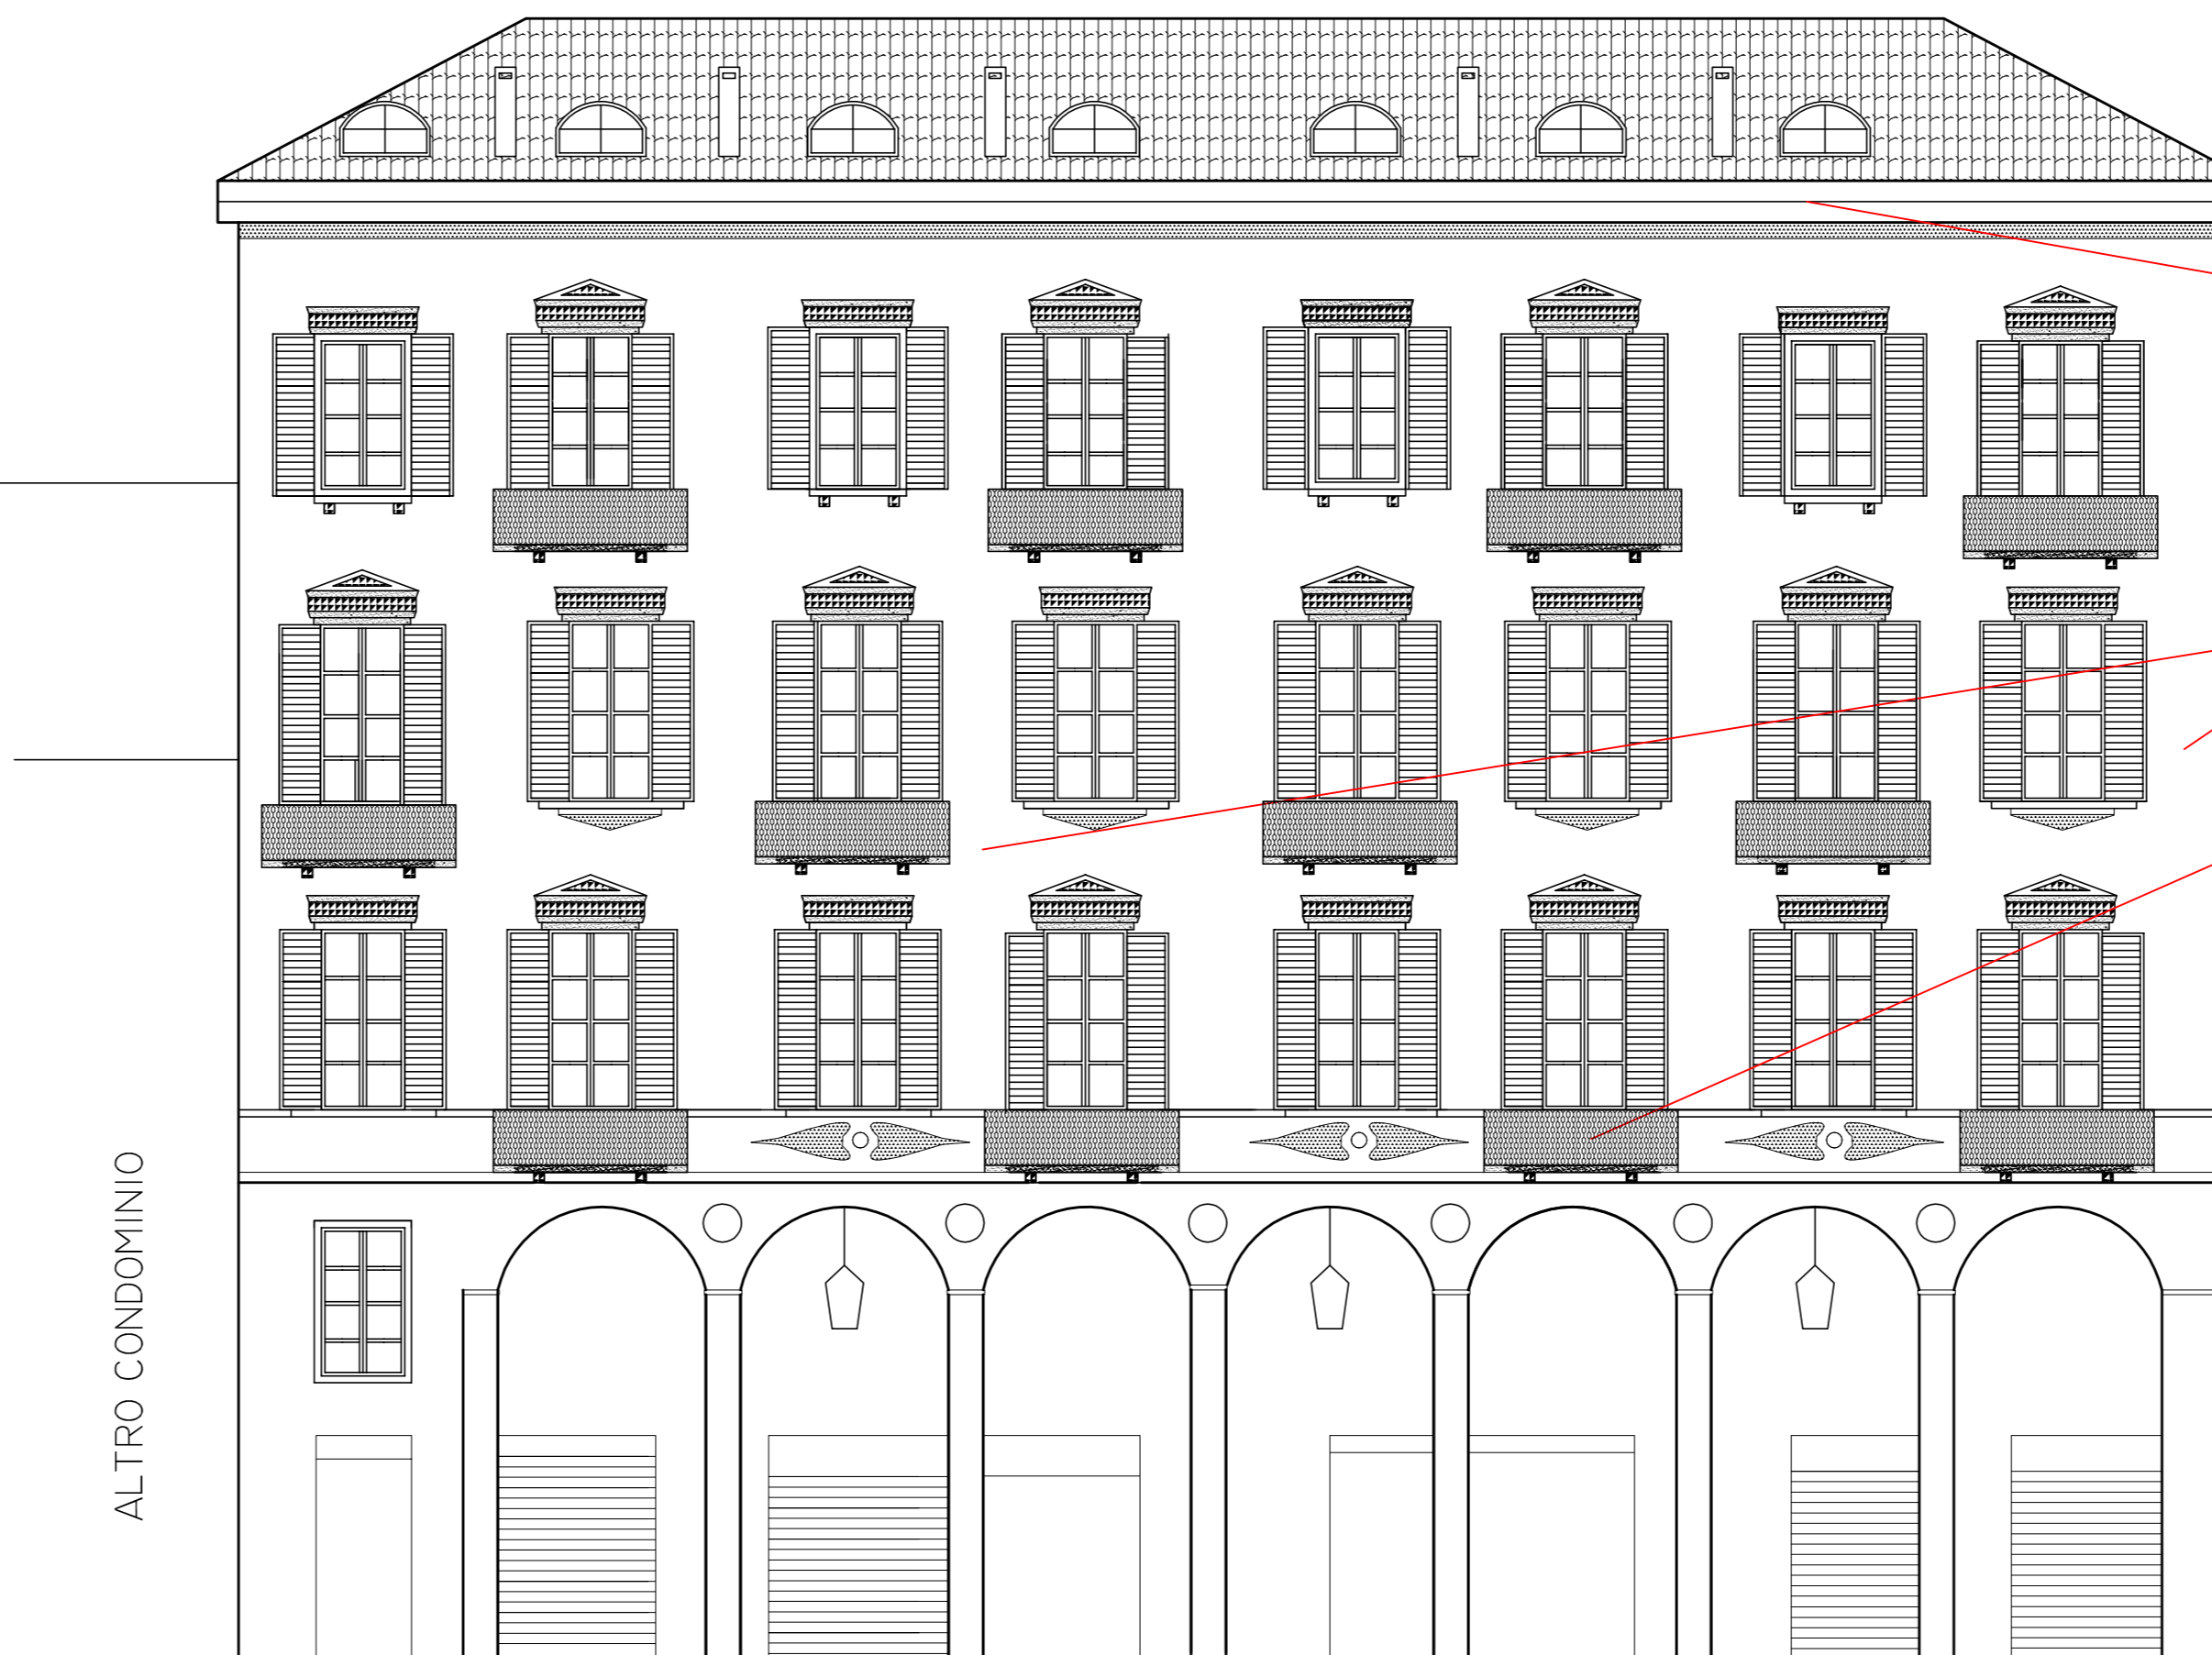

RIPRISTINO E TINTEGGIATURA
CORNICIONE

TINTEGGIATURA FACCIATA

RIPRISTINO E VERNICIATURA
RINGHIERE

- IN PROGETTO - scala 1:100
SU VIA POMBA



RIPRISTINO E TINTEGGIATURA
CORNICIONE

TINTEGGIATURA FACCIATA

RIPRISTINO E VERNICIATURA
RINGHIERE